


Accès NO

Accès NE

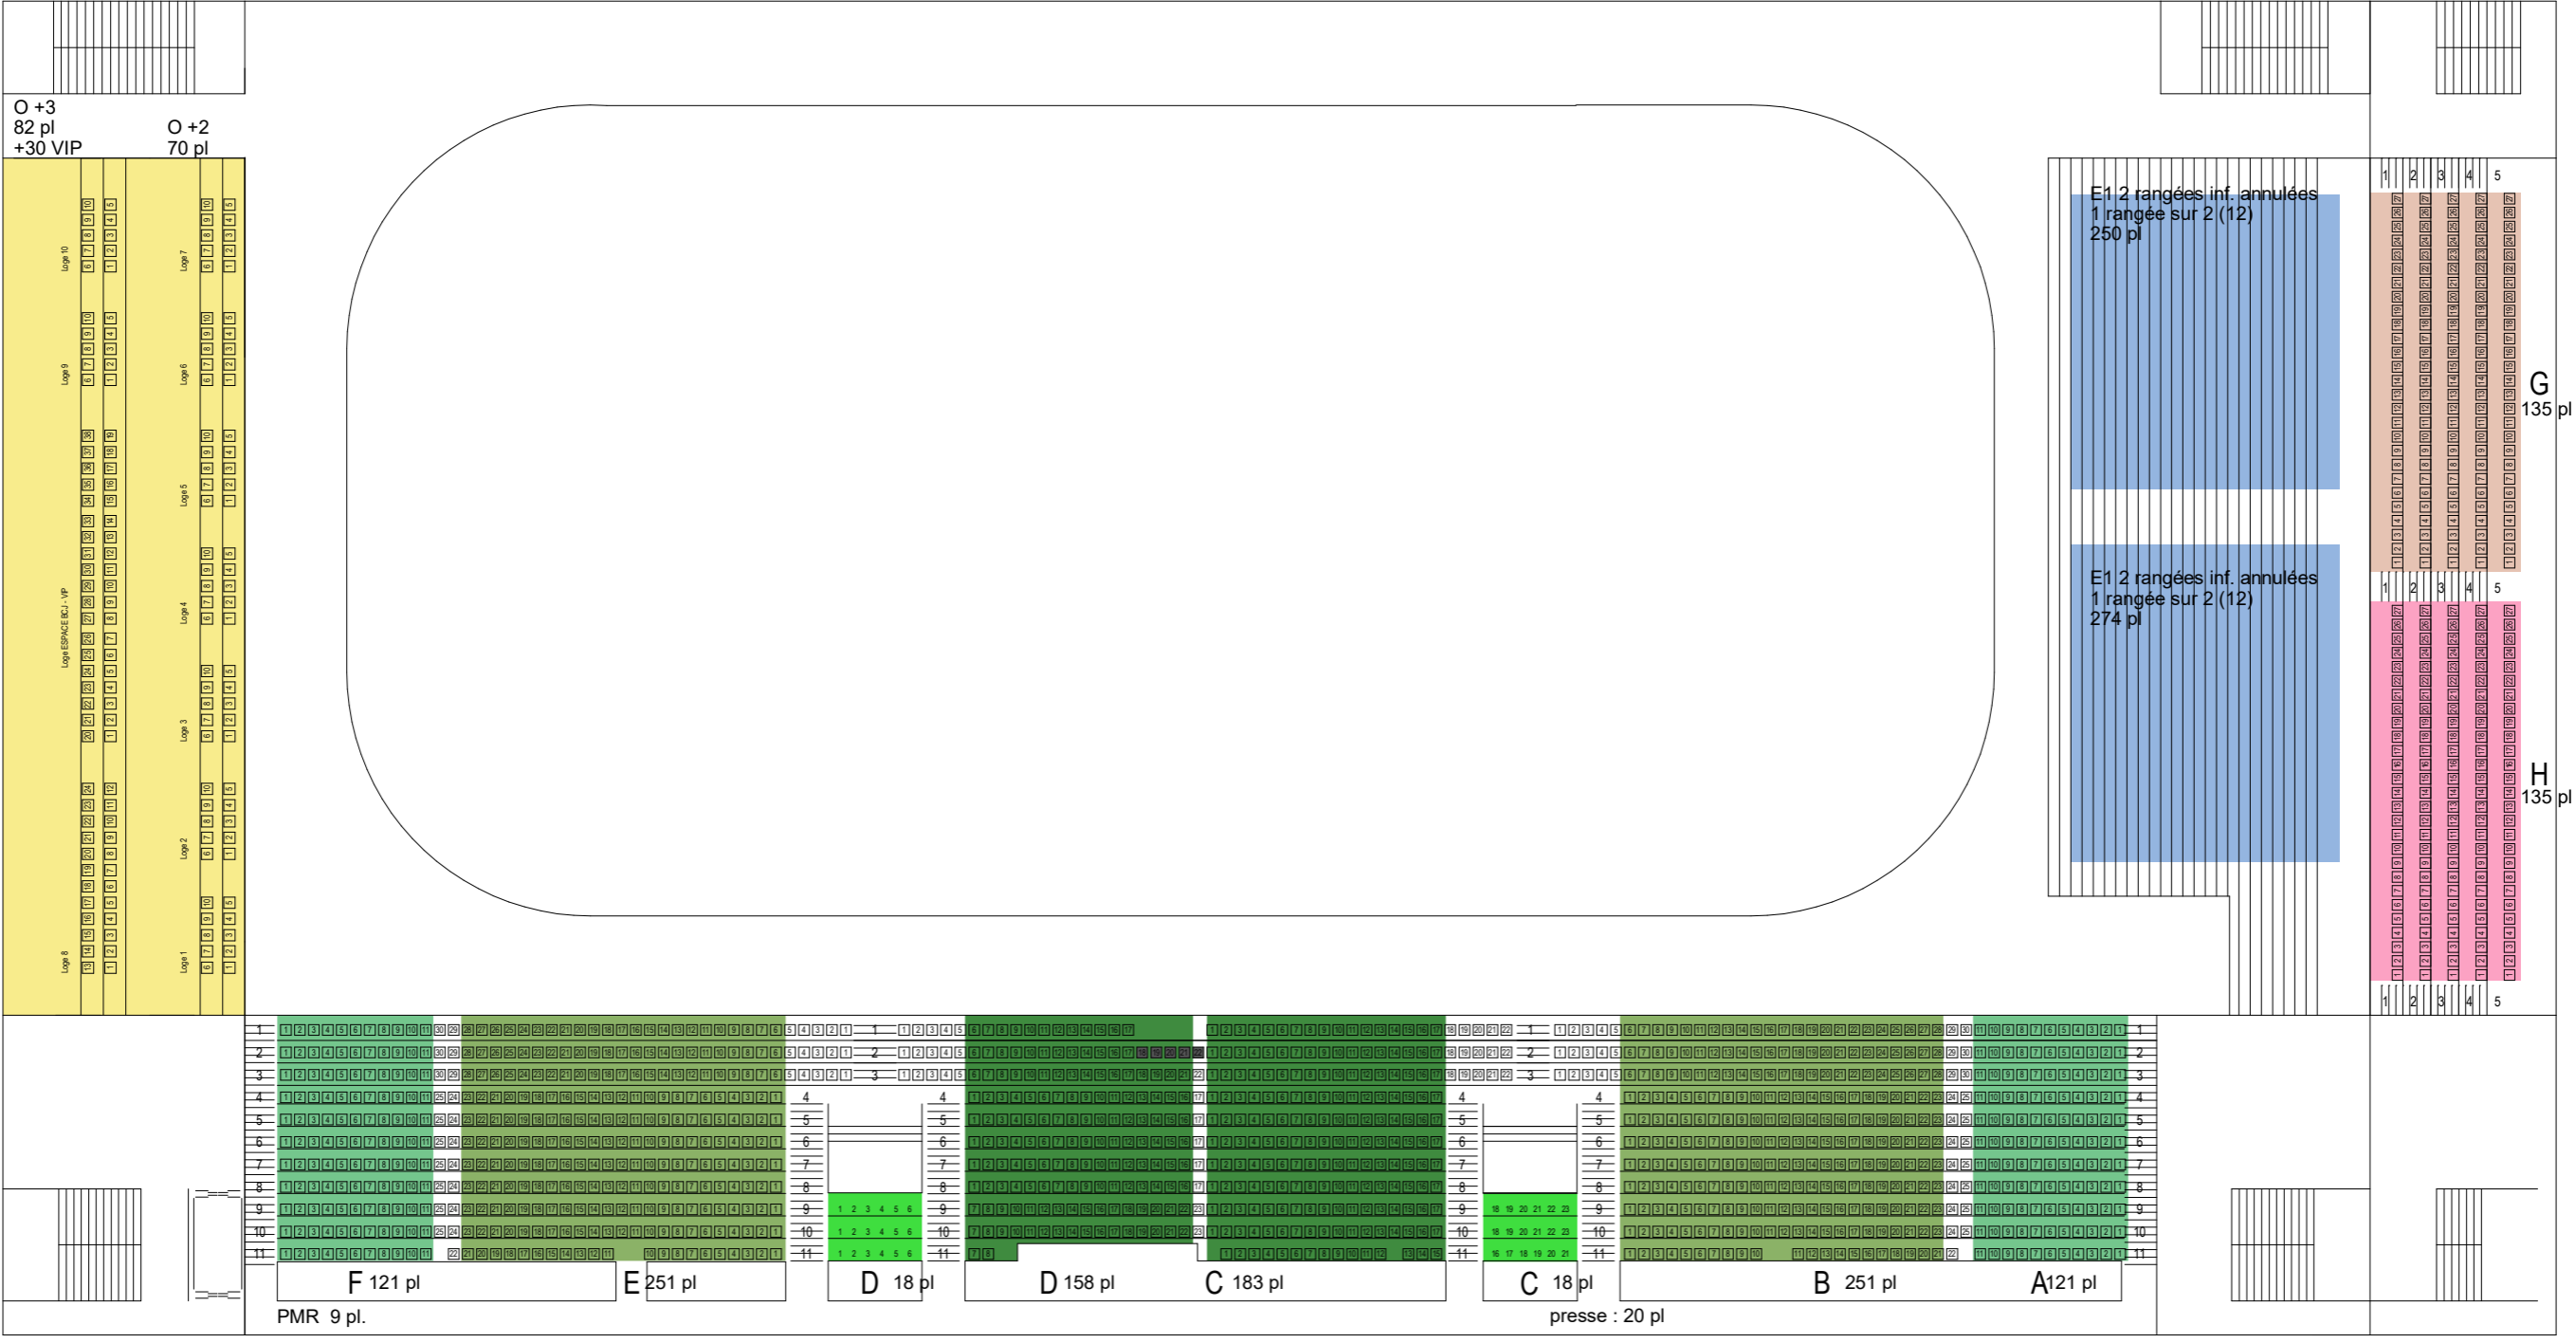

O +3
82 pl
+30 VIP

O +2
70 pl

Loge 10
Loge 9
Loge 8
Loge 7
Loge 6
Loge 5
Loge 4
Loge 3
Loge 2
Loge 1

Loge ESPACE R.C. VIP

F 121 pl
E 251 pl
D 18 pl
D 158 pl
C 183 pl
C 18 pl
B 251 pl
A 121 pl

PMR 9 pl.

presse : 20 pl

E1 2 rangées inf. annulées
1 rangée sur 2 (12)
250 pl

E2 2 rangées inf. annulées
1 rangée sur 2 (12)
274 pl

G
135 pl

H
135 pl

Accès SO

Accès SE